


СХЕМА РАСПОЛОЖЕНИЯ ЗЕМЕЛЬНОГО УЧАСТКА НА КАДАСТРОВОМ ПЛАНЕ ТЕРРИТОРИИ
 Кадастровый квартал: 63:17:2403020

Местоположение: Самарская область, муниципальный район Волжский, сельское поселение Курумоч, с. Курумоч, ул. Гаражная, участок 2
 Категория земель: Земли населенных пунктов
 Вид разрешенного использования: Малоэтажная многоквартирная жилая застройка
 ЖЗ Зона застройки малоэтажными жилыми домами

КАДАСТРОВЫЙ ПЛАН ТЕРРИТОРИИ (выписка из государственного кадастра недвижимости)
 08.11.2021 КУВИ-002/2021-147754220

МСК-63


- 1 Кадастровый номер кадастрового квартала 63:17:2403020
- 4 План (чертеж, схема) земельных участков, расположенных в кадастровом квартале

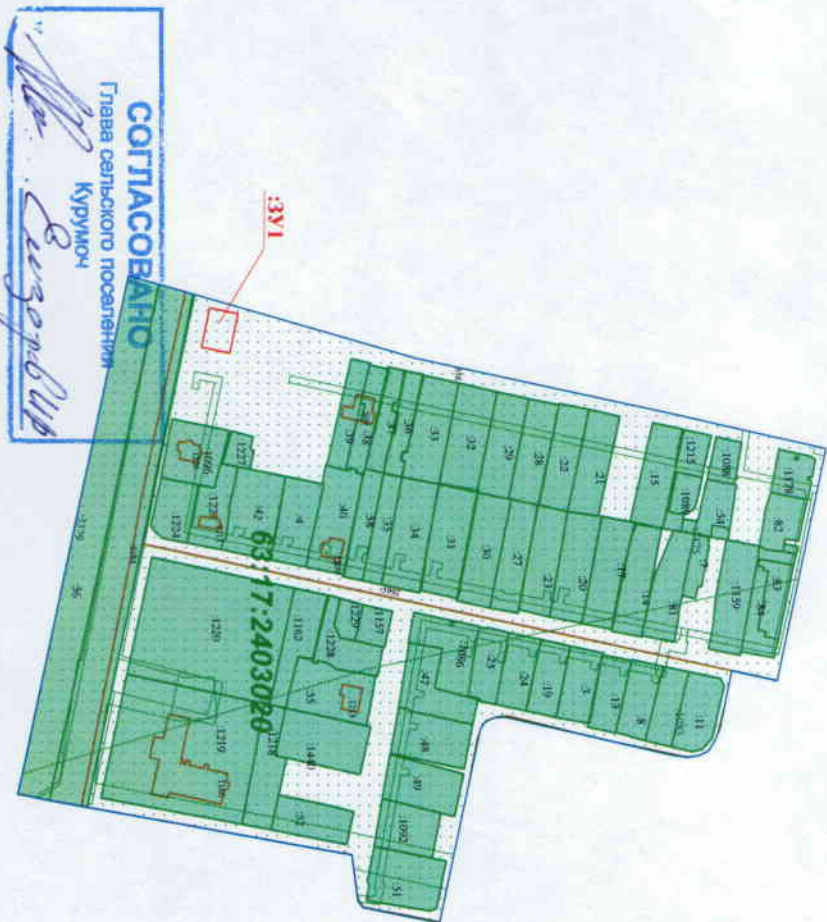

СОГЛАСОВАНО
 Глава сельского поселения
 Курумоч
Сусаров И.В.

Масштаб 1:4500

Условные обозначения:
 граница образуемого земельного участка

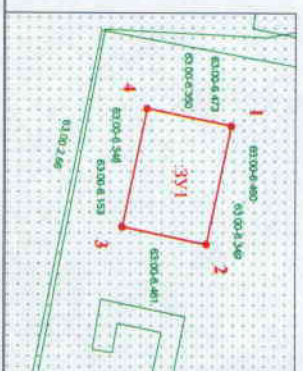

Масштаб 1:1500

УТВЕРЖДЕНО:
 Постановлением Администрации
 муниципального района Волжский
 Самарской области
 № _____ от _____

Условный номер земельного участка :ЗУ1
 Проектная площадь земельного участка 409 кв. м.

N	Координаты	X	Y
1	419657.63	1366352.93	
2	419652.77	1366376.37	
3	419636.06	1366372.90	
4	419640.91	1366349.47	
1	419657.63	1366352.93	