


Схема границ территории для подготовки документации по планировке территории (проект планировки и проект межевания) для размещения линейно-кабельных сооружений связи ПАО «МТС» (ВОЛС)

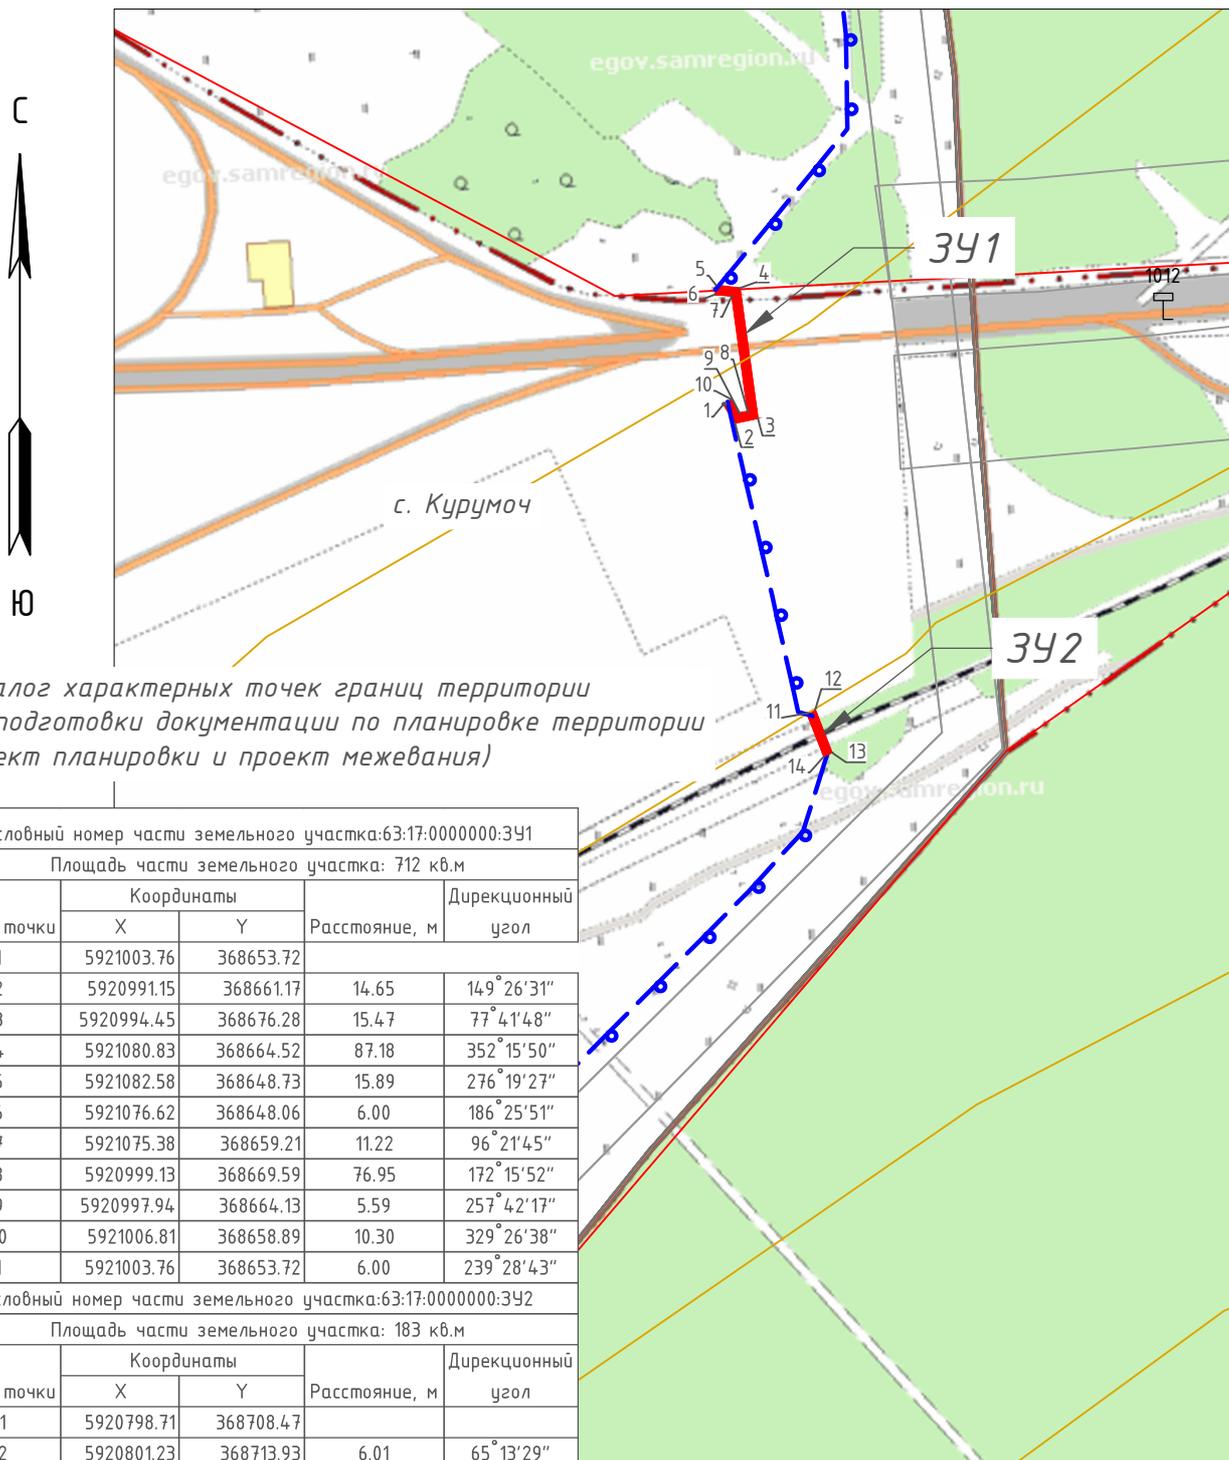

Каталог характерных точек границ территории для подготовки документации по планировке территории (проект планировки и проект межевания)

Условный номер части земельного участка: 63:17:0000000:341				
Площадь части земельного участка: 712 кв.м				
Номер точки	Координаты		Расстояние, м	Дирекционный угол
	X	Y		
1	5921003.76	368653.72		
2	5920991.15	368661.17	14.65	149° 26' 31"
3	5920994.45	368676.28	15.47	77° 41' 48"
4	5921080.83	368664.52	87.18	352° 15' 50"
5	5921082.58	368648.73	15.89	276° 19' 27"
6	5921076.62	368648.06	6.00	186° 25' 51"
7	5921075.38	368659.21	11.22	96° 21' 45"
8	5920999.13	368669.59	76.95	172° 15' 52"
9	5920997.94	368664.13	5.59	257° 42' 17"
10	5921006.81	368658.89	10.30	329° 26' 38"
1	5921003.76	368653.72	6.00	239° 28' 43"
Условный номер части земельного участка: 63:17:0000000:342				
Площадь части земельного участка: 183 кв.м				
Номер точки	Координаты		Расстояние, м	Дирекционный угол
	X	Y		
11	5920798.71	368708.47		
12	5920801.23	368713.93	6.01	65° 13' 29"
13	5920772.77	368725.03	30.55	158° 42' 35"
14	5920770.28	368719.56	6.01	245° 31' 28"
11	5920798.71	368708.47	30.52	338° 41' 25"

Система координат: кадастрового района

Согласовано	
Взам. инв. №	
Подпись и дата	
Инв. № подл.	

АРК-МТС

ВОЛС отвод к БС 63-072 (Волжский) и БС 63-532 (Жилгородок). Этап 1

Изм.	Кол.	Лист	№ док.	Подпись	Дата
Разраб.		Сердаков			
Проверил		Марков			
ГИП		Арсланов			

Самарская область
Волжский район

Стадия	Лист	Листов
		1

План трассы ВОЛС (1:5000)

ООО «Азимут
Радиосвязи»